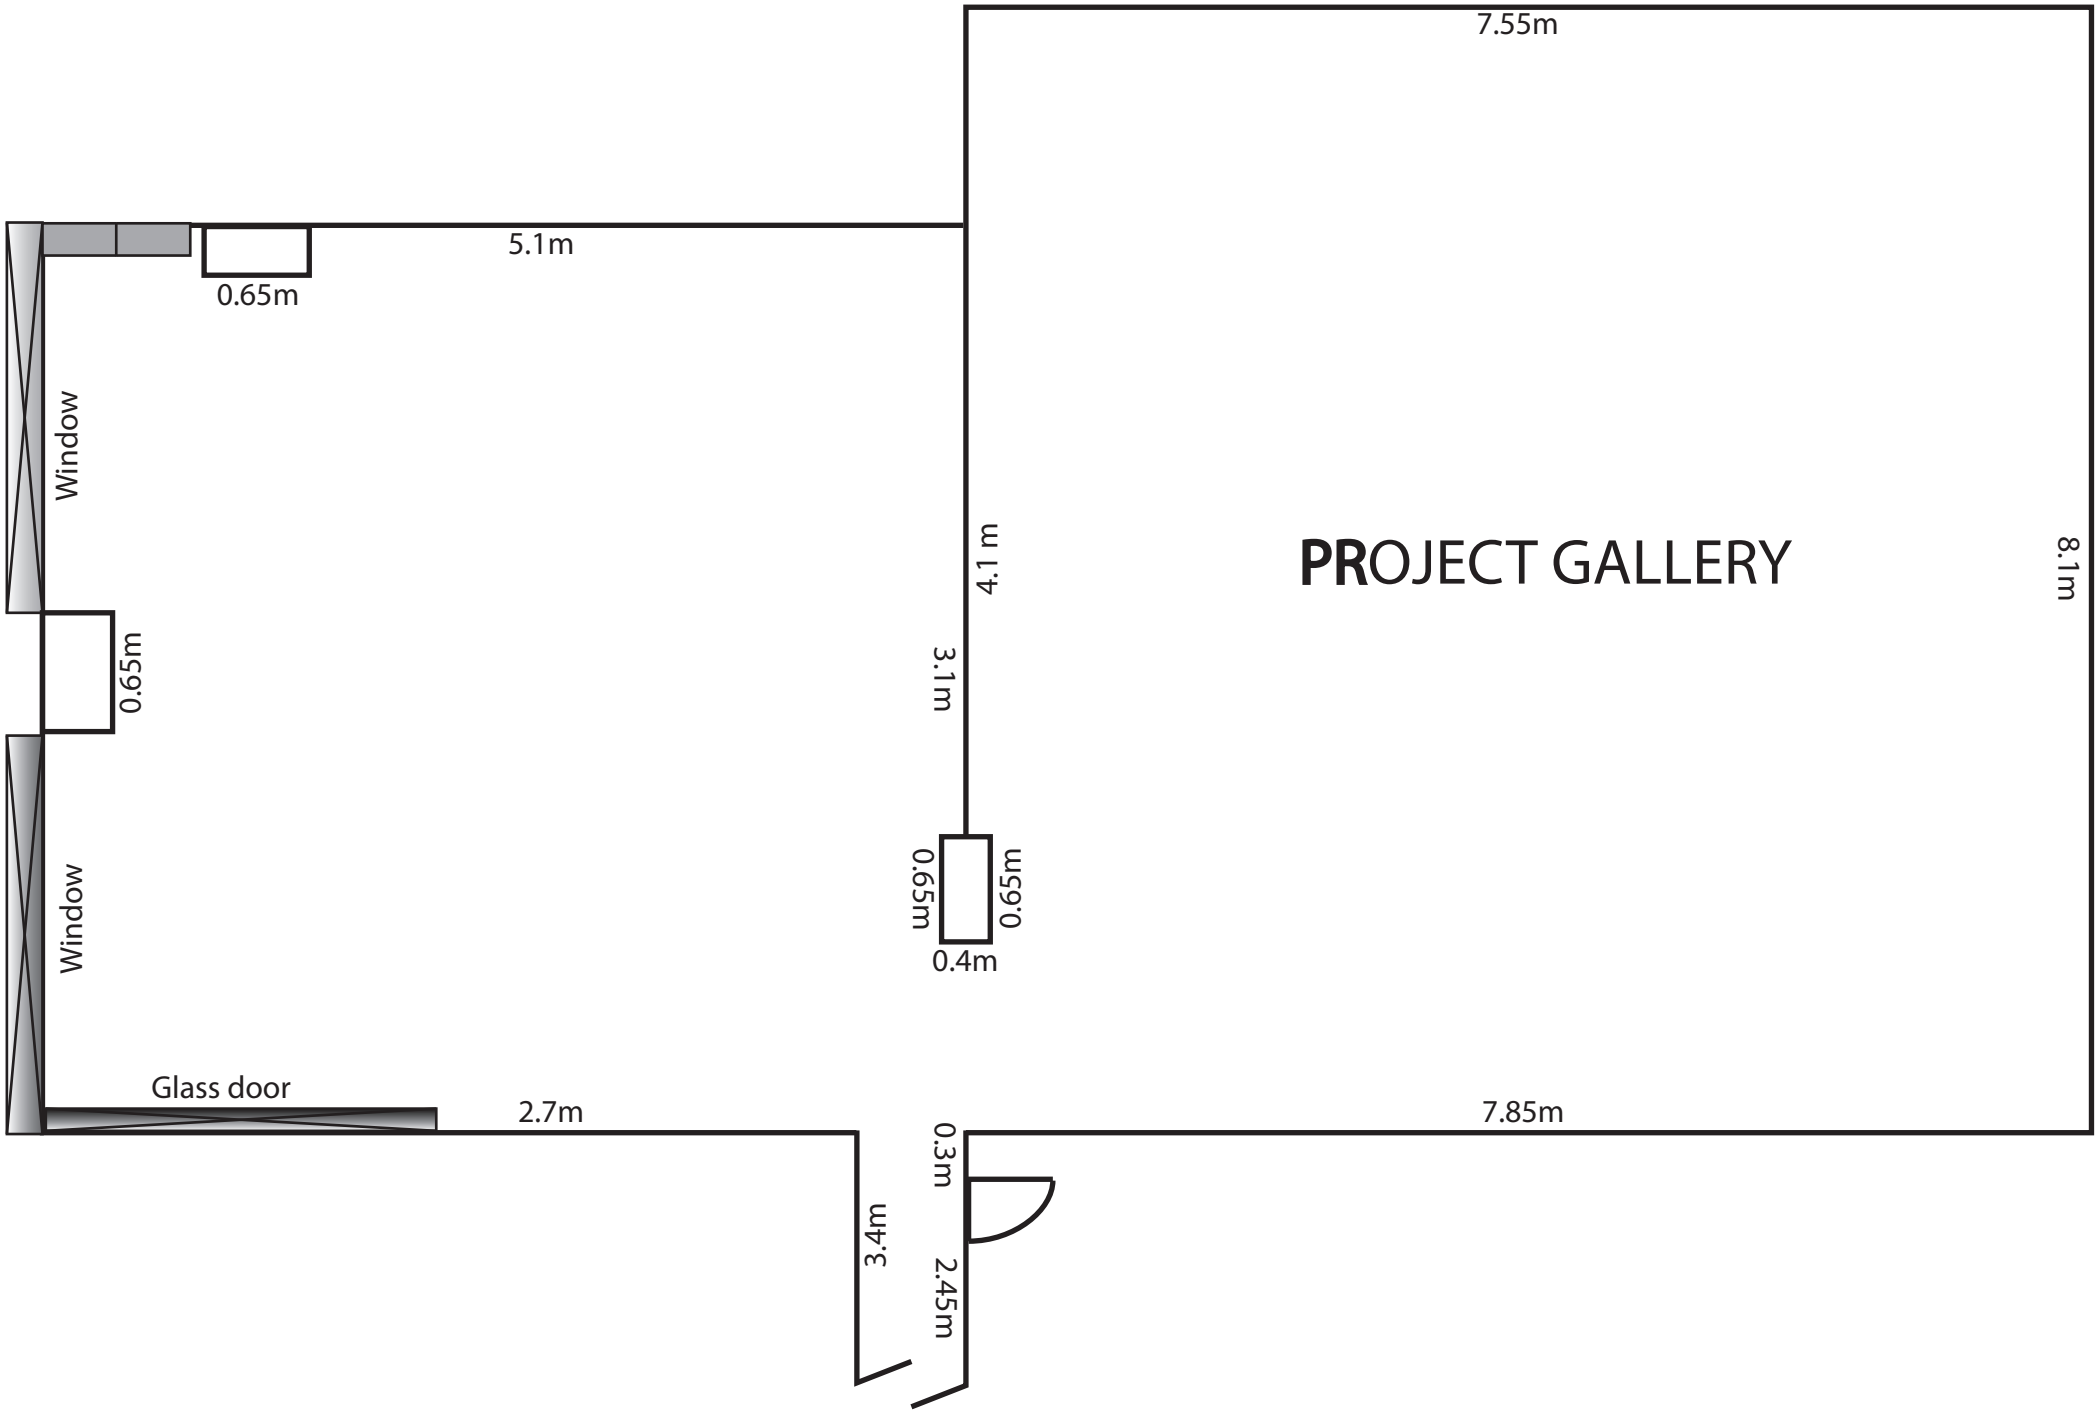
7.55m
5.1m
0.65m
Window
0.65m
Window
4.1 m
3.1m
PROJECT GALLERY
8.1m
0.65m
0.65m
0.4m
Glass door
2.7m
7.85m
0.3m
3.4m
2.45m